Схема расположения фундаментных болтов
Т-4

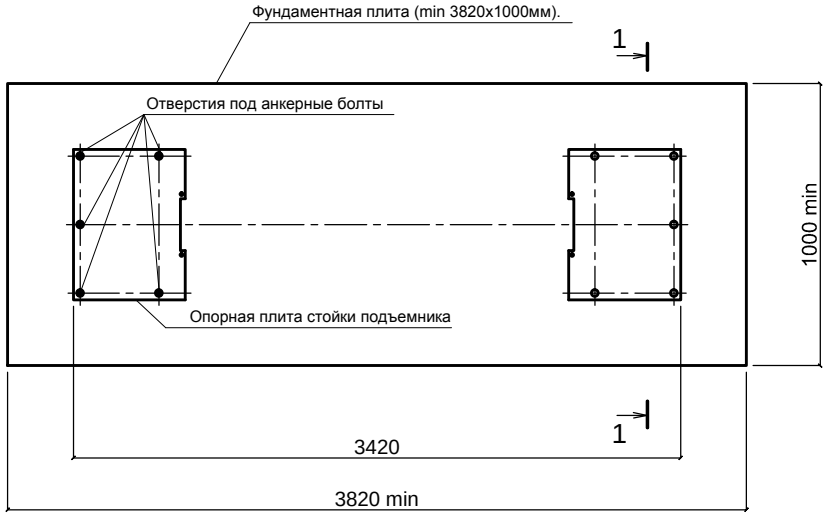

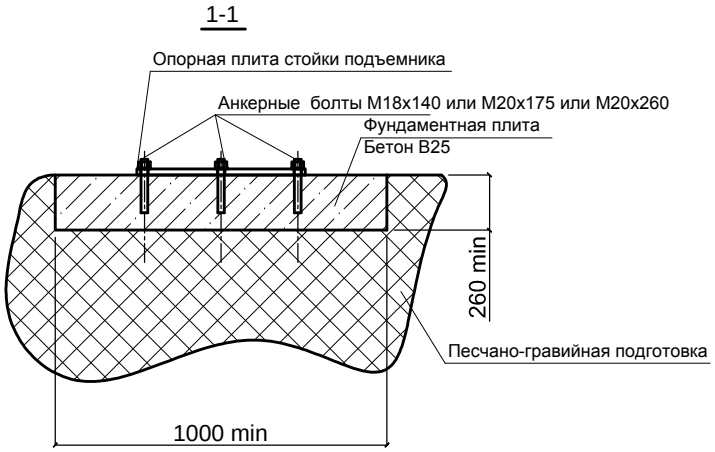

При производстве работ руководствоваться указаниями
нормативных документов, действующих на территории РФ:
-СНиП 12-03-2001 "Безопасность труда в строительстве"
-СНиП 3.02.01-87 "Земляные сооружения, здания и фундаменты"
-СНиП 3.04.03-85 "Защита строительных конструкций и сооружений от коррозии"
Отклонение по горизонтали опорной плоскости фундаментной плиты не более 1мм на 1м.
Монтаж производится на бетонном основании набравшем 70% прочности (28 суток и более).
Армирование фундаментной плиты выполнять арматурой AIII диаметром не менее
8 мм. в продольном и поперечном направлении с ячейкой сетки 100х100 мм.
Использовать химические (только в ампулах) анкера.
Допускается использовать клиновые анкера соответствующих размеров (см. чертеж).
Усилие затяжки анкерных болтов не менее 20 Н/м.

Взамен инв.N
Подпись и дата
Инв.N подл.

Изм.	Кол.уч.	Лист	Ndок.	Подпись	Дата				
ГИП						Схема фундаментов Т-4	Стадия	Лист	Листов
Проверил							РП	1	1
Проектир		Пяткин							
							ООО "Техносоюз"		

Формат А3